
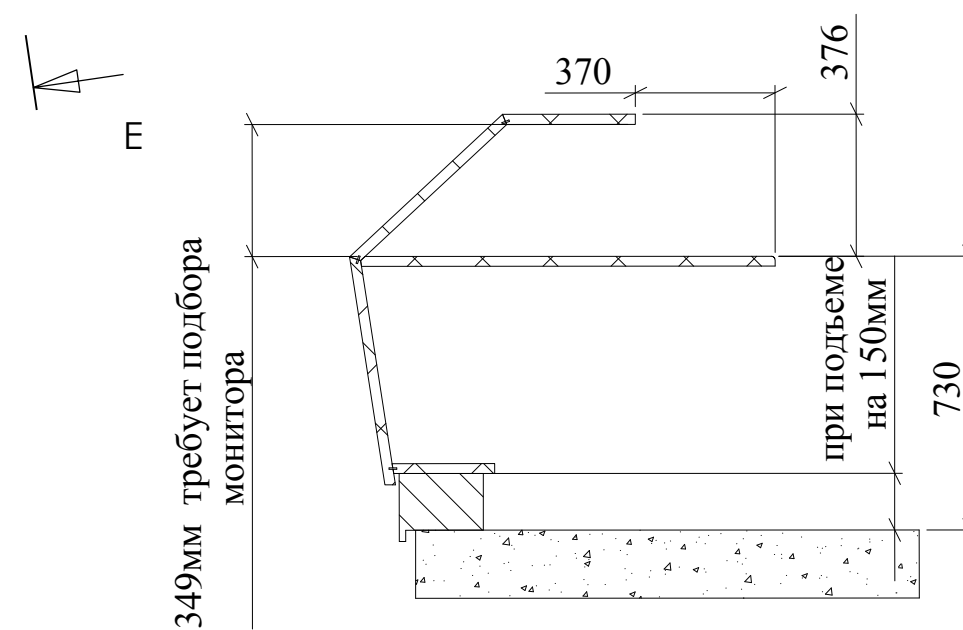


СЕЧЕНИЕ E-E
 МАСШТАБ 1 : 20

Тумба

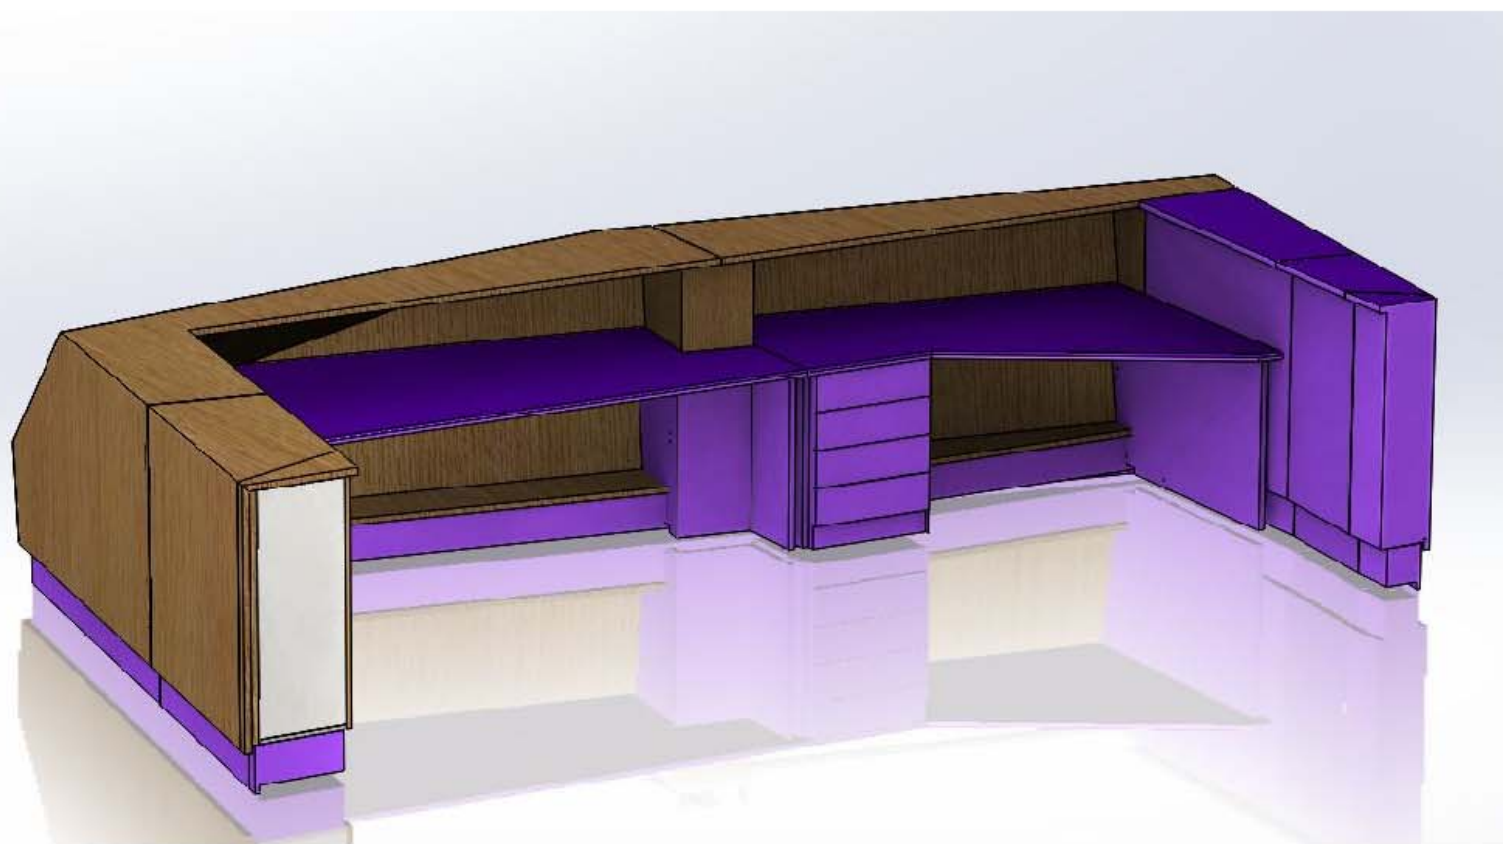

	Березов Т.В.